

# 101,35m<sup>2</sup>

zeskanuj kod QR i zobacz lokalizację działki



**POWIERZCHNIA UŻYTKOWA LOK. MIESZKALNEGO** + **83,61m<sup>2</sup>**  
**POWIERZCHNIA GARAŻU** + **17,74m<sup>2</sup>**



MIESZKANIE 4-POKOJOWE NA PIĘTRZE, GARAŻ + MIEJSCA POSTOJOWE


**37**,0m<sup>2</sup> POWIERZCHNIA OGRODU

**24**,03m<sup>2</sup> POWIERZCHNIA TARASU

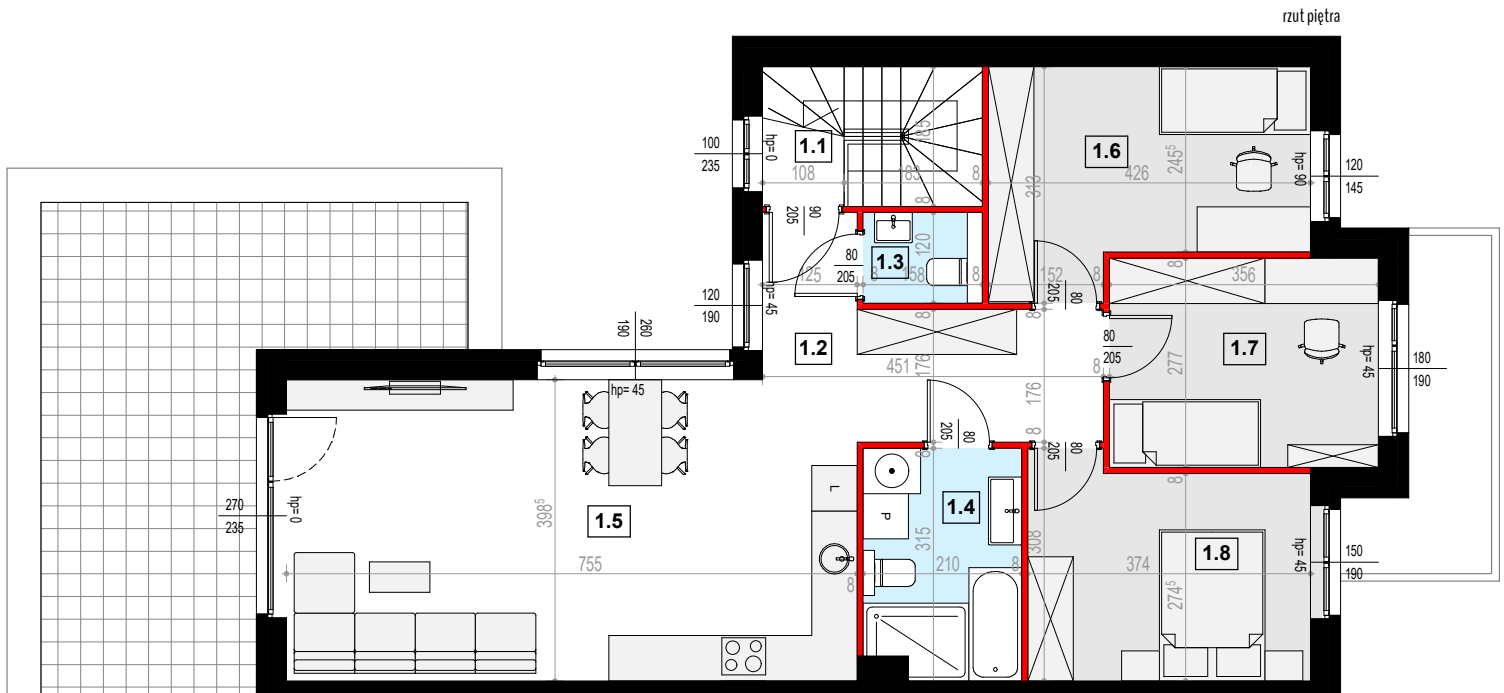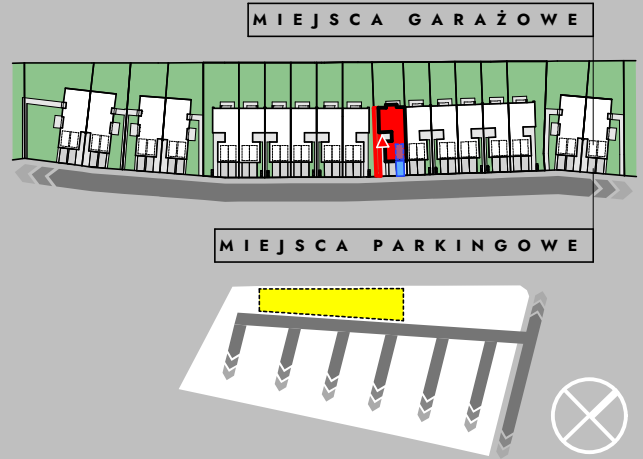

<b>0.1 KOMUNIKACJA</b>	<b>3,45 m<sup>2</sup></b>
<i>powierzchnia użytkowa parteru</i>	
1.1 KOMUNIKACJA	2,82 m <sup>2</sup>
1.2 KOMUNIKACJA	8,06 m <sup>2</sup>
1.3 WC	1,81 m <sup>2</sup>
1.4 ŁAZIENKA	6,12 m <sup>2</sup>
1.5 SALON + ANEKS KUCHENNY	30,02 m <sup>2</sup>
1.6 POKÓJ	11,26 m <sup>2</sup>
1.7 POKÓJ	9,67 m <sup>2</sup>
1.8 POKÓJ	10,40 m <sup>2</sup>
<b>RAZEM</b>	<b>80,16 m<sup>2</sup></b>
<i>suma powierzchni użytkowej piętra</i>	

**RAZEM** **83,61m<sup>2</sup>**  
*suma powierzchni użytkowej lokalu mieszkalnego*

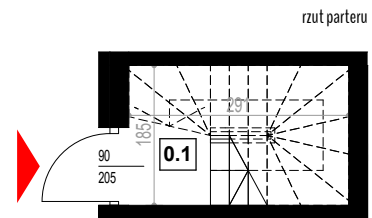

**—** ściana nośna, kandy went. lub szachl instalacyjny; brak możliwości wyburzenia lub zmiany lokalizacji elementu

**- - -** ściana działowa - rodzaj ściany wewnętrznej budynku, rozdzielająca pomieszczenia budynku, nie stanowiąca elementu konstrukcyjnego oraz nie posiadająca właściwości nośnych - możliwości wyburzenia lub przed ich postawieniem, podania własnych preferencji dotyczących lokalizacji elementu

Wymiary pomieszczeń, lokalizację przyborów sanitarnych i inne podano na podstawie projektu budowlanego. Powierzchnia jest obliczona w świetle pionowych przegród w stanie wykonanym, przy uwzględnieniu tynków i okładzin o grubości 1,5cm.

Wymiary podane są w stanie bez wykonczenia. W trakcie budowy mogą wystąpić różnice w stosunku do stanu zaprezentowanego w projekcie, wynikające ze specyfiki prac budowlanych. Powyższa oferta ma charakter informacyjny i nie stanowi oferty handlowej w rozumieniu art. 66 §1 Kodeksu Cywilnego



# 101,35 m<sup>2</sup>

zeskanuj kod QR i zobacz lokalizację działki

POWIERZCHNIA UŻYTKOWA LOK. MIESZKALNEGO

**+ 83,61 m<sup>2</sup>**

POWIERZCHNIA GARAŻU



**+ 17,74 m<sup>2</sup>**



MIESZKANIE 4-POKOJOWE NA PIĘTRZE, GARAŻ + MIEJSCA POSTOJOWE

**37** POWIERZCHNIA OGRODU  
**,0 m<sup>2</sup>**

**24** POWIERZCHNIA TARASU  
**,03 m<sup>2</sup>**

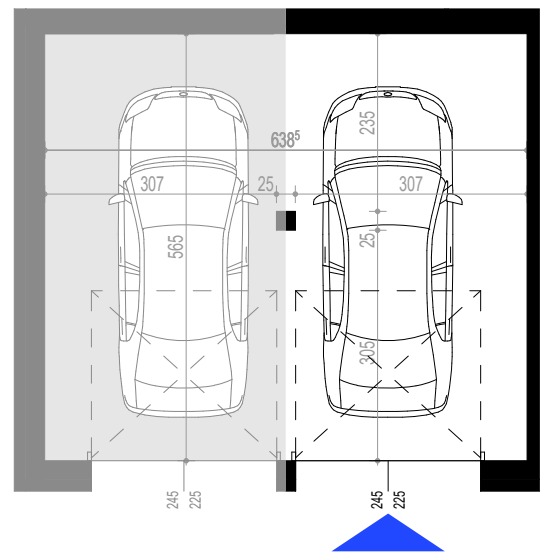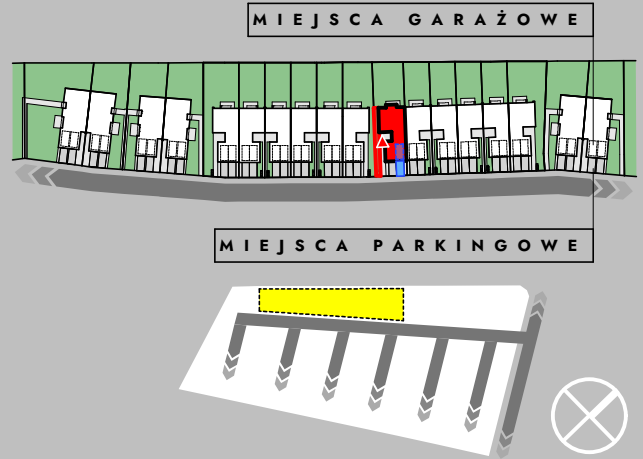

**GARAŻ**  
powierzchnia użytkowa części garażu przynależnej do lokalu mieszkalnego **17,74 m<sup>2</sup>**

**ściana nośna, kandy went. lub szachl instalacyjny: brak możliwości wyburzenia lub zmiany lokalizacji elementu**

**ściana działowa: rodzaj ściany wewnętrznej budynku, rozdzielająca pomieszczenia budynku, nie stanowiąca elementu konstrukcyjnego oraz nie posiadająca właściwości nośnych - możliwość wyburzenia lub przed ich postawieniem, podania własnych preferencji dotyczących lokalizacji elementu**

Wymiary pomieszczeń, lokalizację przyborów sanitarnych i inne podano na podstawie projektu budowlanego. Powierzchnia jest obliczona w świetle pionowych przegród w stanie wykończonym, przy uwzględnieniu tynków i okładzin o grubości 1,5cm.

Wymiary podane są w stanie bez wykończenia. W trakcie budowy mogą wystąpić różnice w stosunku do stanu zaprezentowanego w projekcie, wynikające ze specyfiki prac budowlanych. Powyższa oferta ma charakter informacyjny i nie stanowi oferty handlowej w rozumieniu art. 66 §1 Kodeksu Cywilnego

