

# 101,35m<sup>2</sup>

zeskanuj kod QR i zobacz lokalizację działki

POWIERZCHNIA UŻYTKOWA LOK. MIESZKALNEGO

+ 83,61m<sup>2</sup>

POWIERZCHNIA GARAŻU

+ 17,74m<sup>2</sup>





MIESZKANIE 4-POKOJOWE NA PIĘTRZE, GARAŻ + MIEJSCA POSTOJOWE

# 67,3m<sup>2</sup>

POWIERZCHNIA OGRODU

# 24,03m<sup>2</sup>

POWIERZCHNIA TARASU

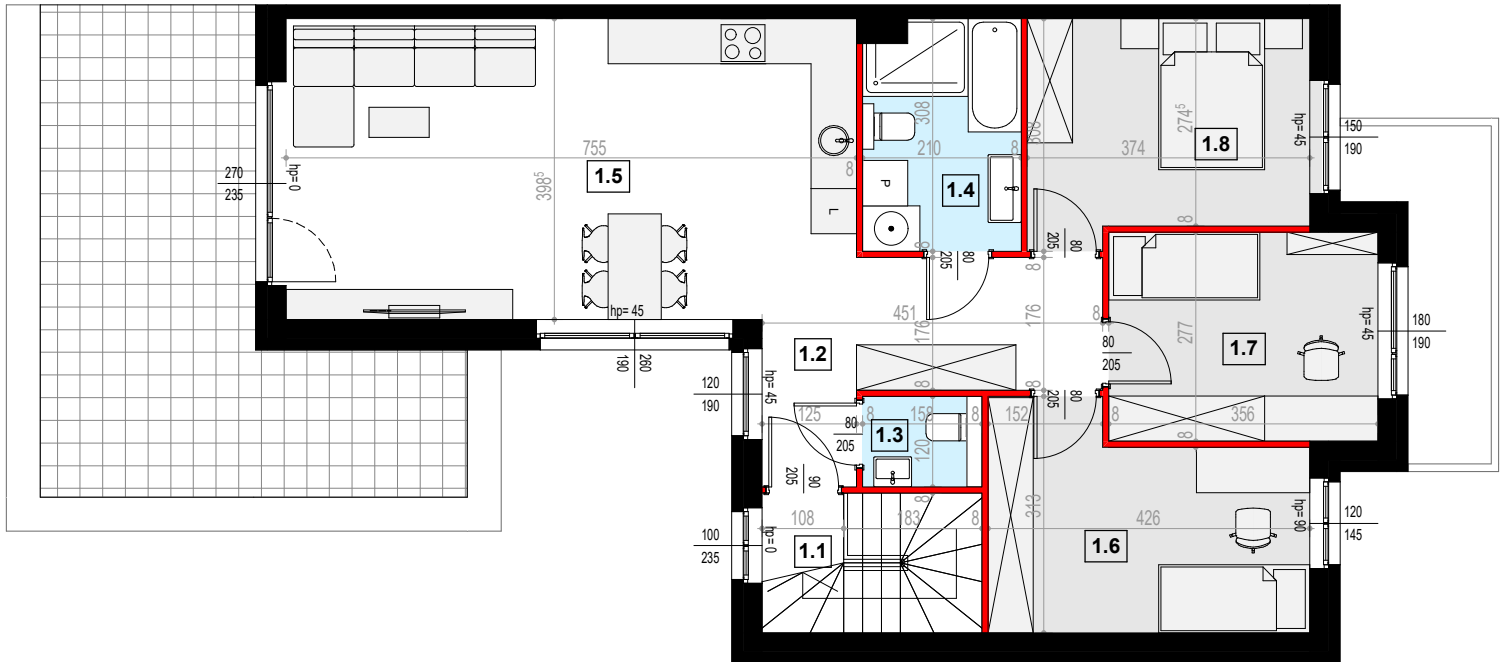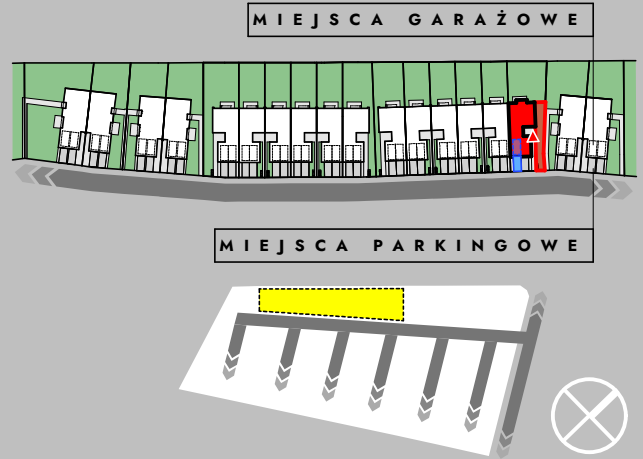


**0.1 KOMUNIKACJA** 3,45 m<sup>2</sup>  
*powierzchnia użytkowa parteru*

- 1.1 KOMUNIKACJA 2,82 m<sup>2</sup>
- 1.2 KOMUNIKACJA 8,06 m<sup>2</sup>
- 1.3 WC 1,81 m<sup>2</sup>
- 1.4 ŁAZIENKA 6,12 m<sup>2</sup>
- 1.5 SALON + ANEKS KUCHENNY 30,02 m<sup>2</sup>
- 1.6 POKÓJ 11,26 m<sup>2</sup>
- 1.7 POKÓJ 9,67 m<sup>2</sup>
- 1.8 POKÓJ 10,40 m<sup>2</sup>

**RAZEM** 80,16 m<sup>2</sup>  
*suma powierzchni użytkowej piętra*

**RAZEM** 83,61m<sup>2</sup>  
*suma powierzchni użytkowej lokalu mieszkalnego*

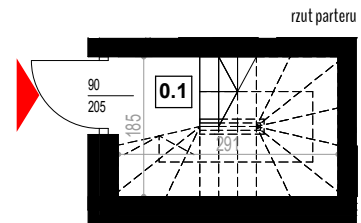

rzut parteru

**—** ściana nośna, kandy went. lub szachł instalacyjny; brak możliwości wyburzenia lub zmiany lokalizacji elementu

**- - -** ściana działowa; rodzaj ściany wewnętrznej budynku, rozdzielająca pomieszczenia budynku, nie stanowiąca elementu konstrukcyjnego oraz nie posiadająca właściwości nośnych - możliwości wyburzenia lub przed ich postawieniem, podania własnych preferencji dotyczących lokalizacji elementu

Wymiary pomieszczeń, lokalizację przyborów sanitarnych i inne podano na podstawie projektu budowlanego. Powierzchnia jest obliczona w świetle pionowych przegród w stanie wykończonym, przy uwzględnieniu tynków i okładzin o grubości 1,5cm.

Wymiary podane są w stanie bez wykończenia. W trakcie budowy mogą wystąpić różnice w stosunku do stanu zaprezentowanego w projekcie, wynikające ze specyfiki prac budowlanych. Powyższa oferta ma charakter informacyjny i nie stanowi oferty handlowej w rozumieniu art. 66 §1 Kodeksu Cywilnego



# 101,35 m<sup>2</sup>

zeskanuj kod QR i zobacz lokalizację działki

POWIERZCHNIA UŻYTKOWA LOK. MIESZKALNEGO

**+ 83,61 m<sup>2</sup>**

POWIERZCHNIA GARAŻU


**+ 17,74 m<sup>2</sup>**





MIESZKANIE 4-POKOJOWE NA PIĘTRZE, GARAŻ + MIEJSCA POSTOJOWE

**67,3 m<sup>2</sup>** POWIERZCHNIA OGRODU

**24,03 m<sup>2</sup>** POWIERZCHNIA TARASU

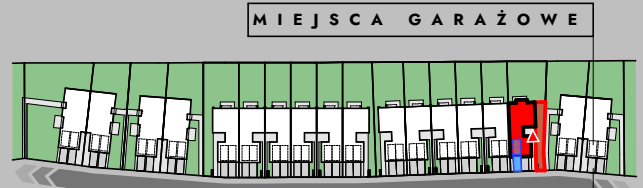

MIEJSCA PARKINGOWE

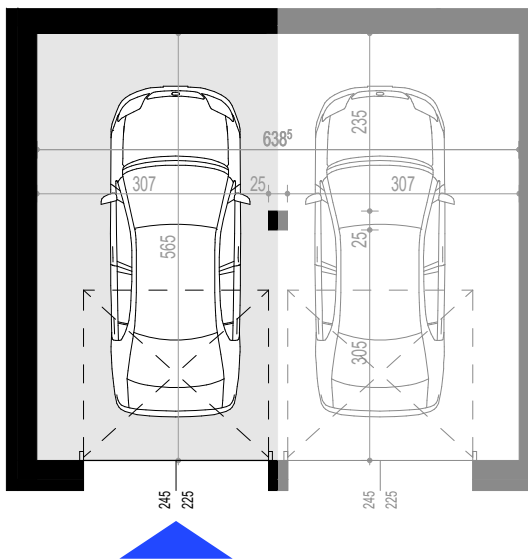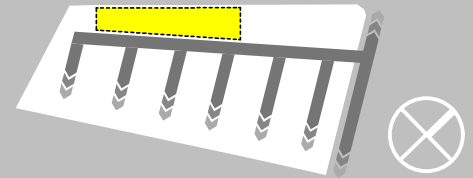

**GARAŻ**  
powierzchnia użytkowa części garażu przynależnej do lokalu mieszkalnego

**17,74 m<sup>2</sup>**



*ściana nośna, kandywent lub szafka instalacyjna: brak możliwości wyburzenia lub zmiany lokalizacji elementu*

*ściana działowa: rodzaj ściany wewnętrznej budynku, rozdzielająca pomieszczenia budynku, nie stanowiąca elementu konstrukcyjnego oraz nie posiadająca właściwości nośnych - możliwość wyburzenia lub przed ich postawieniem, podania własnych preferencji dotyczących lokalizacji elementu*

Wymiary pomieszczeń, lokalizację przyborów sanitarnych i inne podano na podstawie projektu budowlanego. Powierzchnia jest obliczona w świetle pionowych przegród w stanie wykończonym, przy uwzględnieniu tynków i okładzin o grubości 1,5cm.

Wymiary podane są w stanie bez wykończenia. W trakcie budowy mogą wystąpić różnice w stosunku do stanu zaprezentowanego w projekcie, wynikające ze specyfiki prac budowlanych. Powyższa oferta ma charakter informacyjny i nie stanowi oferty handlowej w rozumieniu art. 66 §1 Kodeksu Cywilnego

